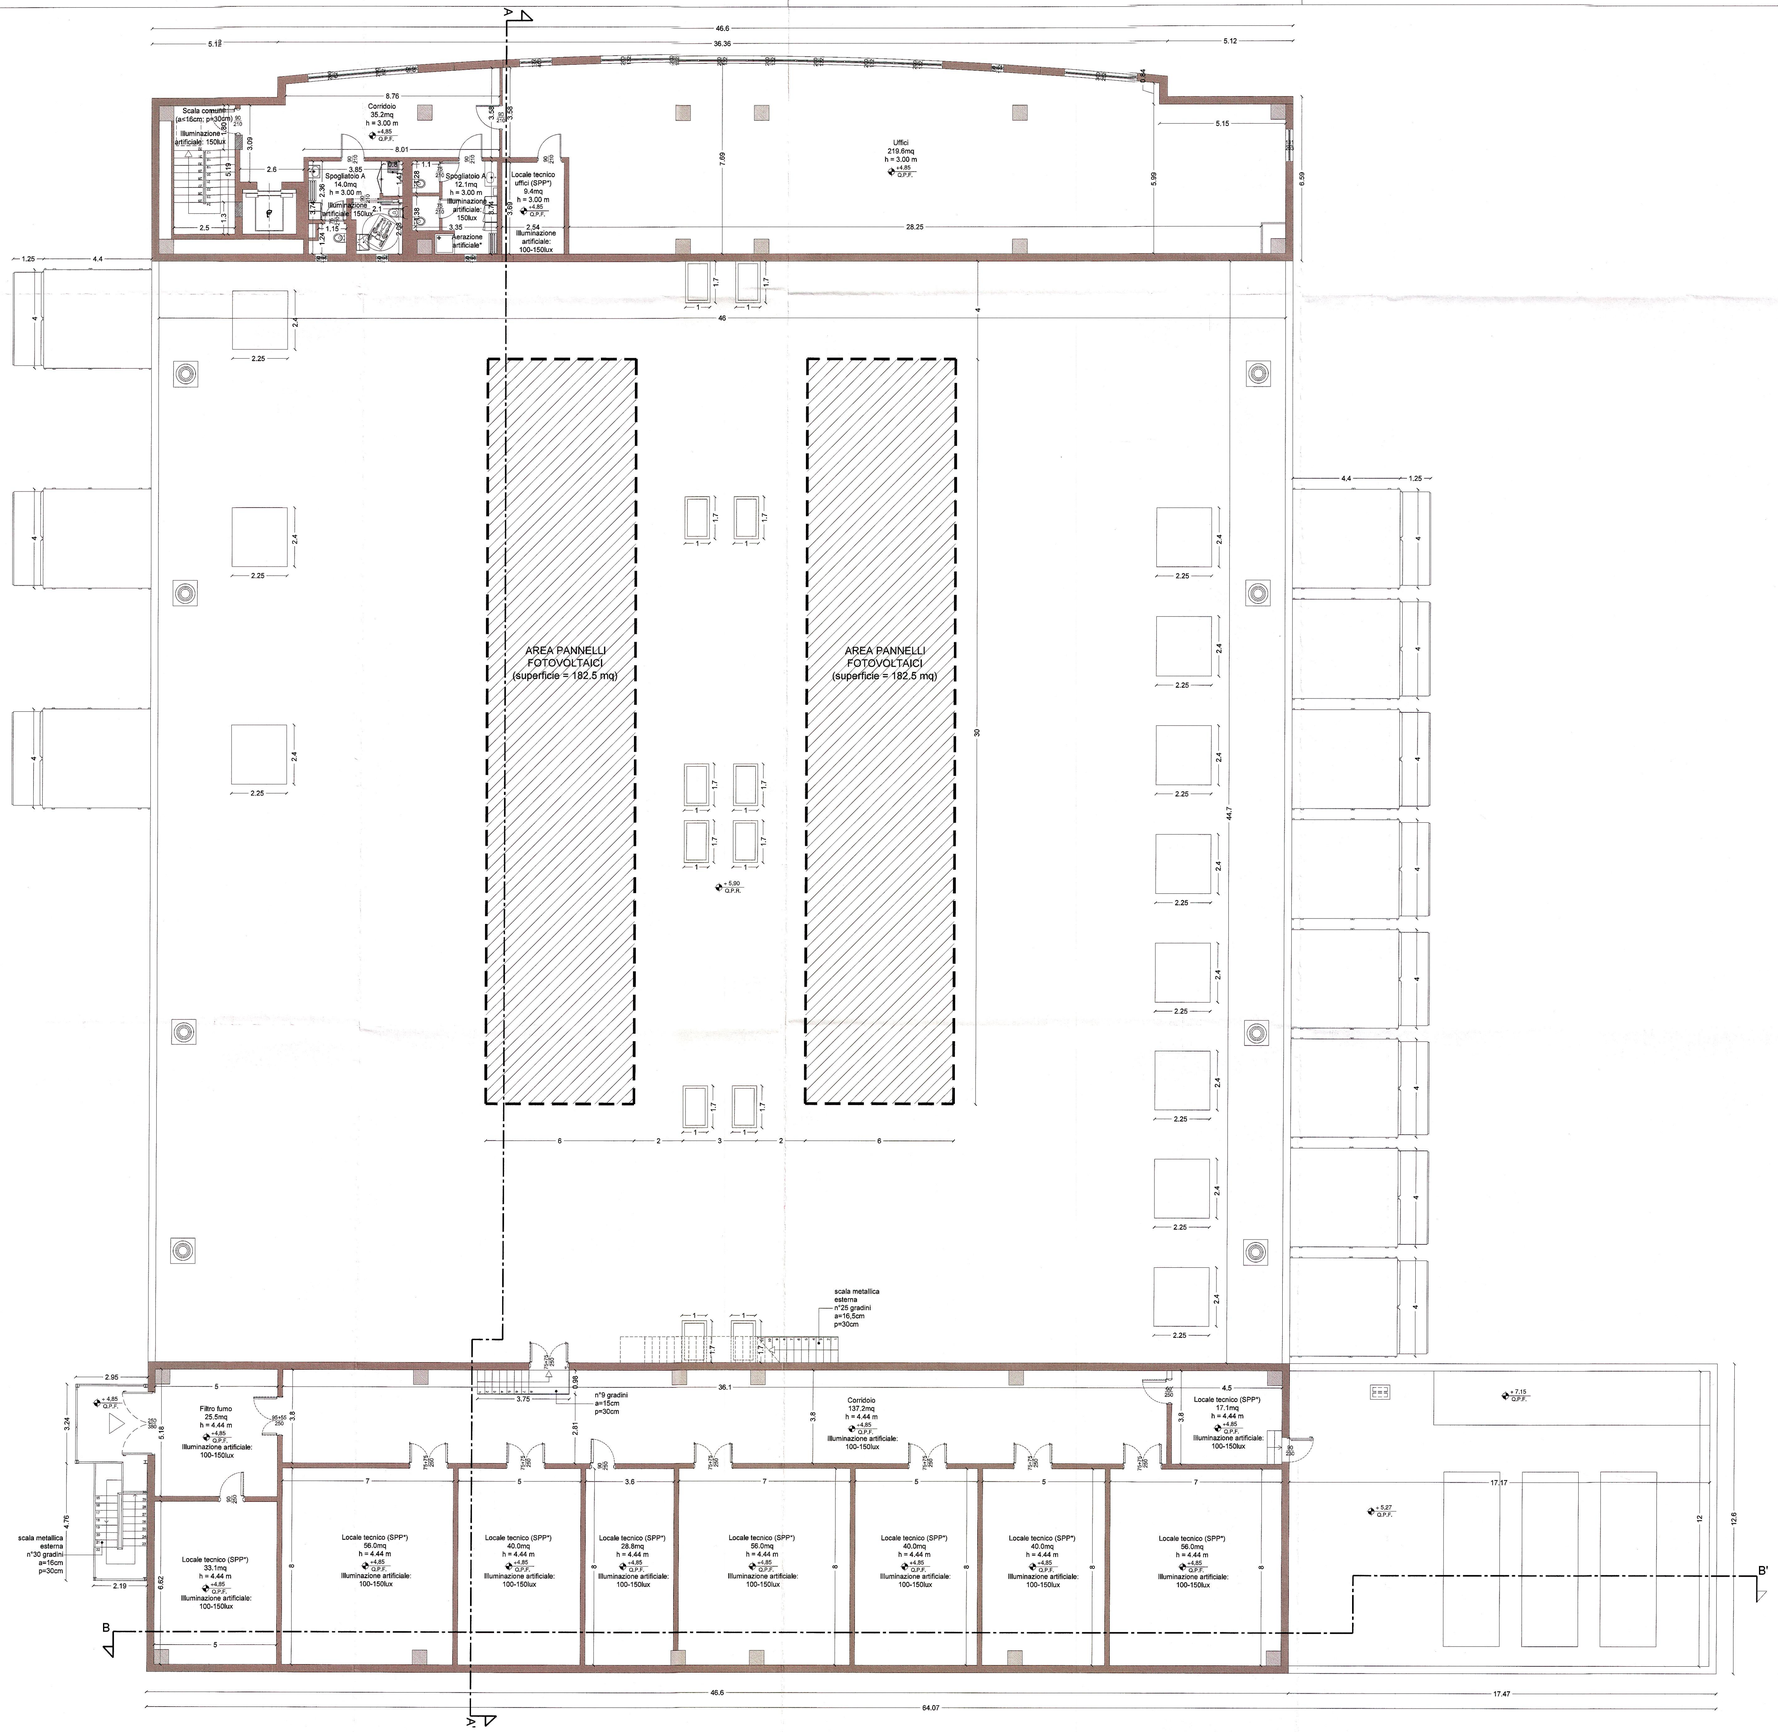
A
A'
46,6
36,35
5,12
Scala comune (a=16cm; p=30cm)
Illuminazione artificiale: 150lux
Corridoio 35,2mq h = 3,00 m
Spogliatoio A 14,0mq h = 3,00 m
Illuminazione artificiale: 150lux
Aerazione artificiale*
Spogliatoio A 12,1mq h = 3,00 m
Illuminazione artificiale: 150lux
Locale tecnico uffici (SPP*) 9,4mq h = 3,00 m
Illuminazione artificiale: 100-150lux
Uffici 219,6mq h = 3,00 m
AREA PANNELLI FOTOVOLTAICI (superficie = 182,5 mq)
AREA PANNELLI FOTOVOLTAICI (superficie = 182,5 mq)
scala metallica esterna n°25 gradini a=16,5cm p=30cm
n°9 gradini a=15cm p=30cm
Filtro fumo 25,5mq h = 4,44 m
Illuminazione artificiale: 100-150lux
Corridoio 137,2mq h = 4,44 m
Illuminazione artificiale: 100-150lux
Locale tecnico (SPP*) 17,1mq h = 4,44 m
Illuminazione artificiale: 100-150lux
scala metallica esterna n°30 gradini a=16cm p=30cm
Locale tecnico (SPP*) 33,1mq h = 4,44 m
Illuminazione artificiale: 100-150lux
Locale tecnico (SPP*) 56,0mq h = 4,44 m
Illuminazione artificiale: 100-150lux
Locale tecnico (SPP*) 40,0mq h = 4,44 m
Illuminazione artificiale: 100-150lux
Locale tecnico (SPP*) 28,8mq h = 4,44 m
Illuminazione artificiale: 100-150lux
Locale tecnico (SPP*) 56,0mq h = 4,44 m
Illuminazione artificiale: 100-150lux
Locale tecnico (SPP*) 40,0mq h = 4,44 m
Illuminazione artificiale: 100-150lux
Locale tecnico (SPP*) 40,0mq h = 4,44 m
Illuminazione artificiale: 100-150lux
Locale tecnico (SPP*) 56,0mq h = 4,44 m
Illuminazione artificiale: 100-150lux
B
B'
46,6
84,07
17,47

***SPP (Senza permanenza di persone)** - Zona di lavoro occupata da un lavoratore oppure da più persone successivamente, per un periodo inferiore a 2 ½ giorni/settimana (20 ore/settimana).

***AERAZIONE ARTIFICIALE** - Ambiente dotato di impianto di condizionamento che garantisce un controllo in continuo del funzionamento e segnalazione con allarme delle anomalie e affidabilità di funzionamento mediante l'adozione di sistema di alimentazione elettrico indipendente ovvero di alimentazione da un gruppo di continuità o altri sistemi equivalenti (come stabilito dal Cap. 3.3.13 del Regolamento Locale di Igiene)

AERAZIONE NATURALE - Ambiente in cui è garantito un ricambio d'aria naturale mediante apertura finestrata (come stabilito dal Cap. 3.3.13 del Regolamento Locale di Igiene)

ILLUMINAZIONE NATURALE - Ambiente in cui è garantito regolamentare illuminazione naturale fornita da superficie finestrata (come stabilito dal Cap. 3.3.15 del Regolamento Locale di Igiene)

CALCOLO RAPPORTI AEROILLUMINANTI

UFFICI
Superficie: 219,6 mq
Superficie finestrata:
1,32 x 2,40= 3,17 mq
(2x1,32) x 7= 18,48 mq
0,50 x 1,32= 0,66 mq
2 x 2,04= 4,08 mq
1 x 2,40= 2,40 mq
1,31 x 2,03= 2,66 mq

Totale sup. finestrata: 31,45 mq > 27,45 mq (1/8 di 219,6 mq)

SPOGLIATOIO A
Superficie finestrata: 0,50 x 1,32= 0,66 mq

SPOGLIATOIO B
Superficie finestrata: 0,50 x 1,32= 0,66 mq

progetto n.
13 03 - DATA IV - CORNAREDO / SETTIMO M.SE

proprietà
DATA 4 ITALY s.r.l.
Piazza Eleonora Duse, 2
20122 MILANO
Partita I.V.A. n. 08214220967

progettista
PAOLO GARRETTI 9332

impresa

progetto strutturale:
GENERALE PREFABBRICATI S.p.a.
centro direzionale quattrotorri
Ellera Scalo - 06132 PERUGIA - IT
tel.: +39 075 51 871 fax: +39 075 51 71 145
www.generaleprefabbricatispa.com

progetto impianti acustici:
ACOUSTIC & ENGINEERING s.r.l.
Via Cavour, 14 - 20851 LISSONE (MB)
tel.: 039/2459177 fax: 039/4655570
www.brugola.net

progetto impianti meccanici:
OMEGA CONCEPT IMPIANTI E SISTEMI S.p.A.
Via Chiese, 72 - 20126 - MILANO
tel.: +39 02 8180951
e-mail: omega.direzione.axima@engie.com

progetto impianti elettrici:
INEO TERTIAIRE IdF
165 Rue Jean Jaurès
78130 Les Mureaux
cofelyineo-gdfsuez.com

progetto architettonico:
GARRETTI ASSOCIATI S.r.l.
Via Trieste, 9 - 20146 MILANO
tel.: +39 02 430 6931 fax: +39 02 480 170 51
www.garrettiassociati.it

prima emissione: Dicembre 2018
disegnato da:

aggiornamenti
A
B

descrizione:
DATA 4 ITALY
DATA CENTER DC04
PIANTA PIANO PRIMO (QUOTA +4.85) - progetto

garretti associati architects planners engineers
Garretti Associati s.r.l.
via Trieste, 9
20145 - Milano
tel.: +39 02 430 6931
fax: +39 02 480 170 51
www.garrettiassociati.it

proprietà
DATA 4 ITALY S.R.L.
Piazza Eleonora Duse, 2
20122 MILANO

progetto
DATA CENTER
DC04
VARIANTE ALLA DIA
per nuova costruzione
ai sensi della L.R. 12/2005

scala: 1:100

tavola n.
TAV.07b
COMUNALE